


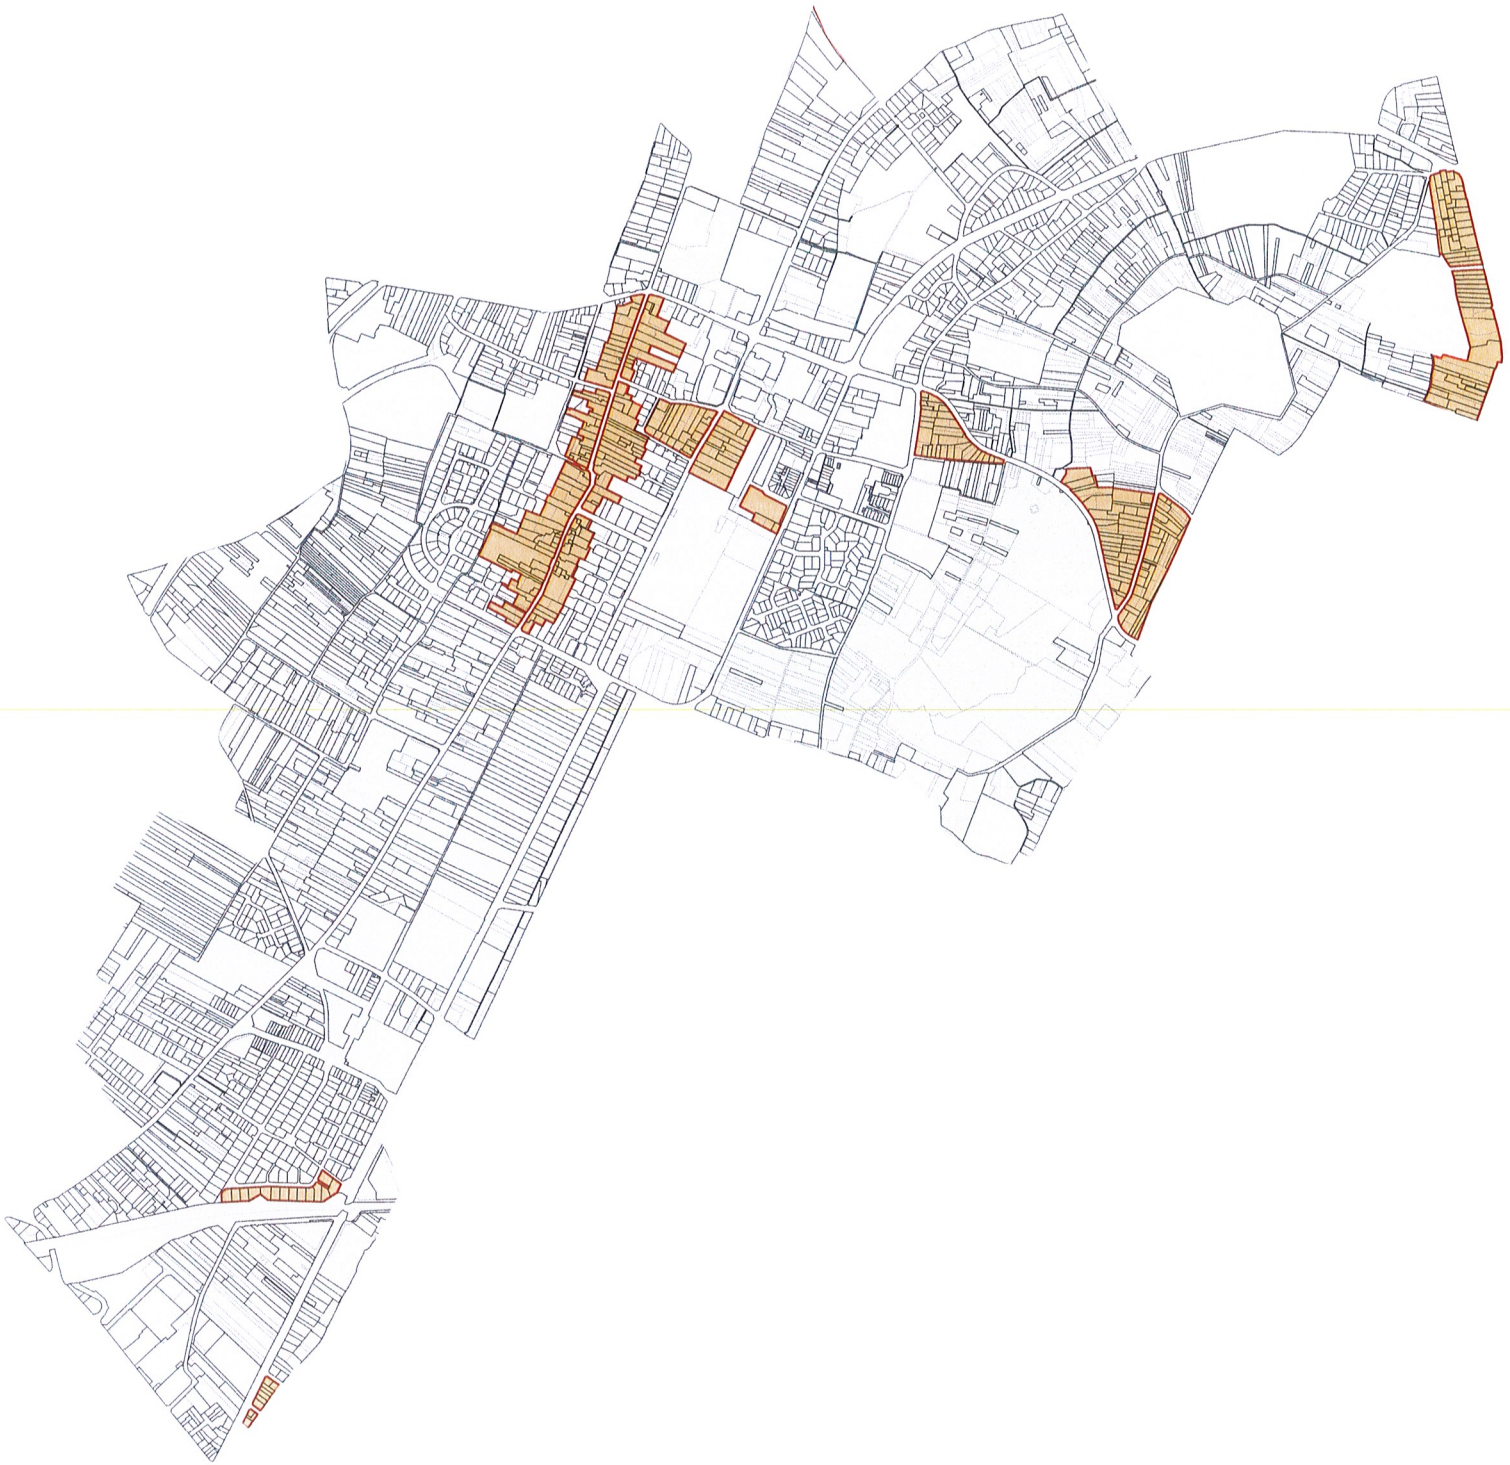

Permis de louer - Commune de Montmagny  
Périmètre pour annexe à Délibération



LE PLAN DÉTAILLÉ DE ZONAGE EST  
UN DOCUMENT DÉTERMINÉ PAR LE PLAN LOCAL  
D'URBANISME (PLU) DE LA COMMUNE.



Montmagny - CAPUCIENNY  
Contexte : «Lignes»(3-agglo-plainevallee.fr)  
Ref : PLU20220621  
0 0,95 1,9 3,8 Kilomètres